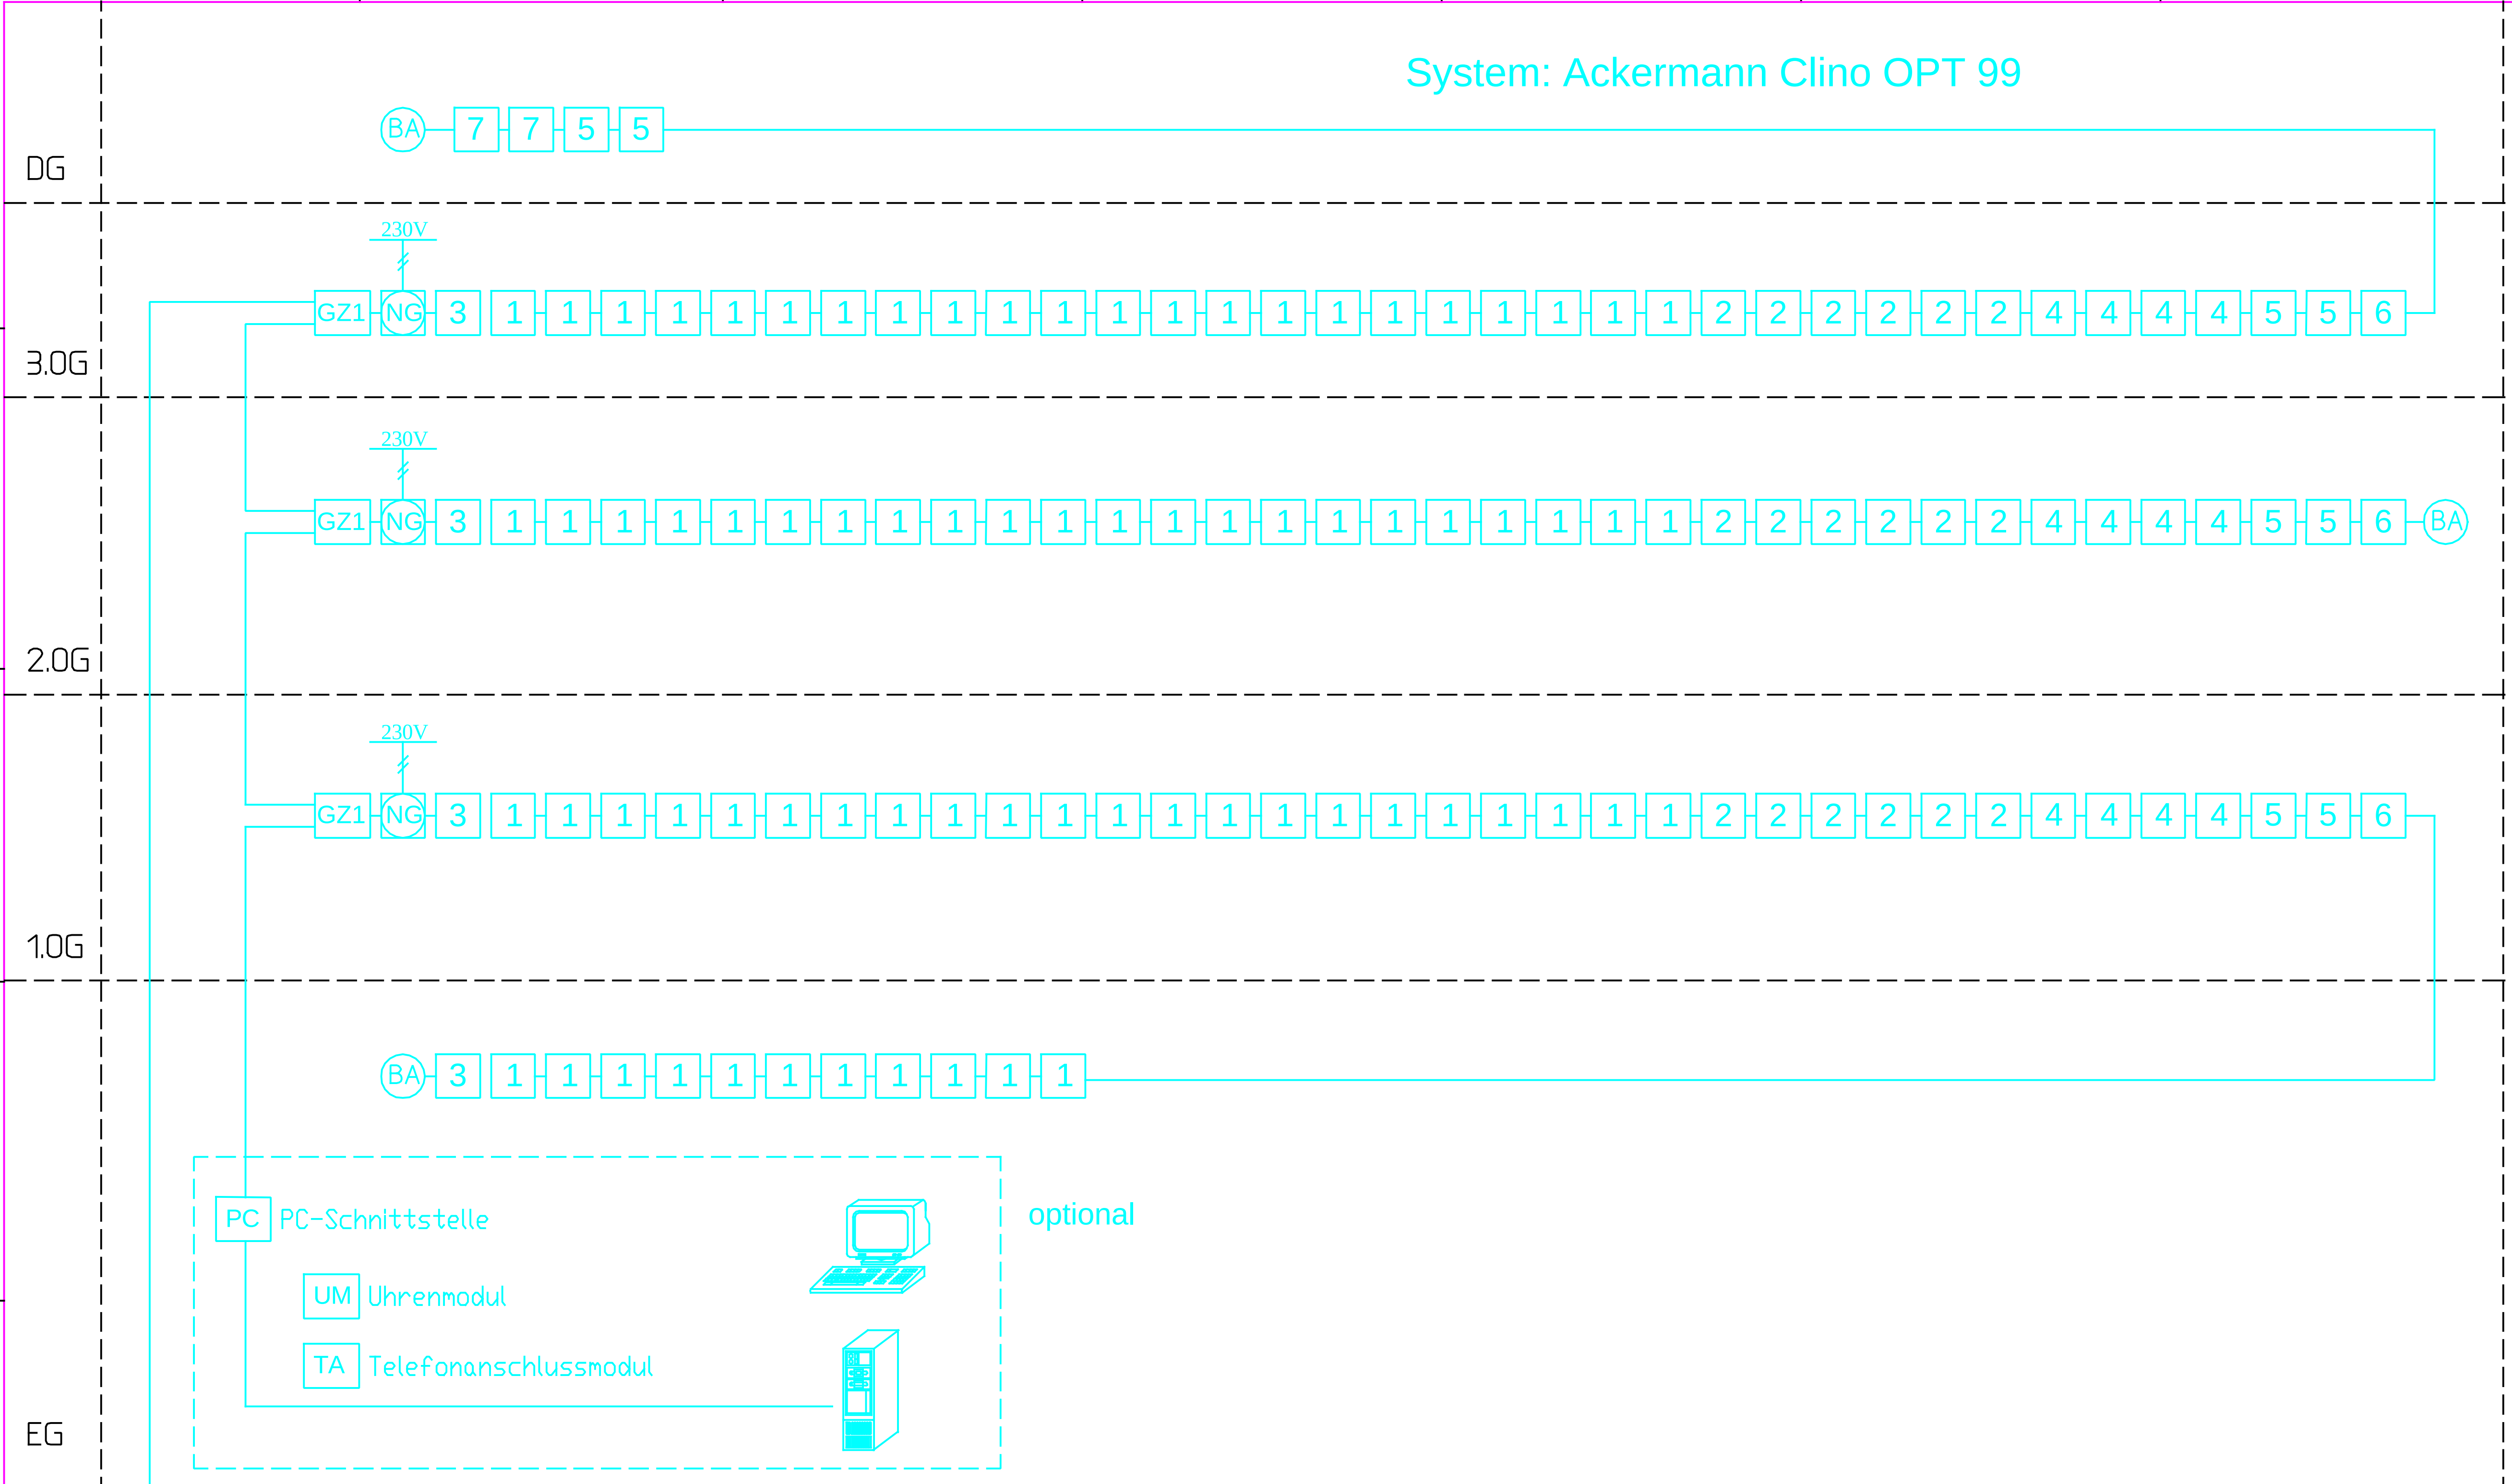

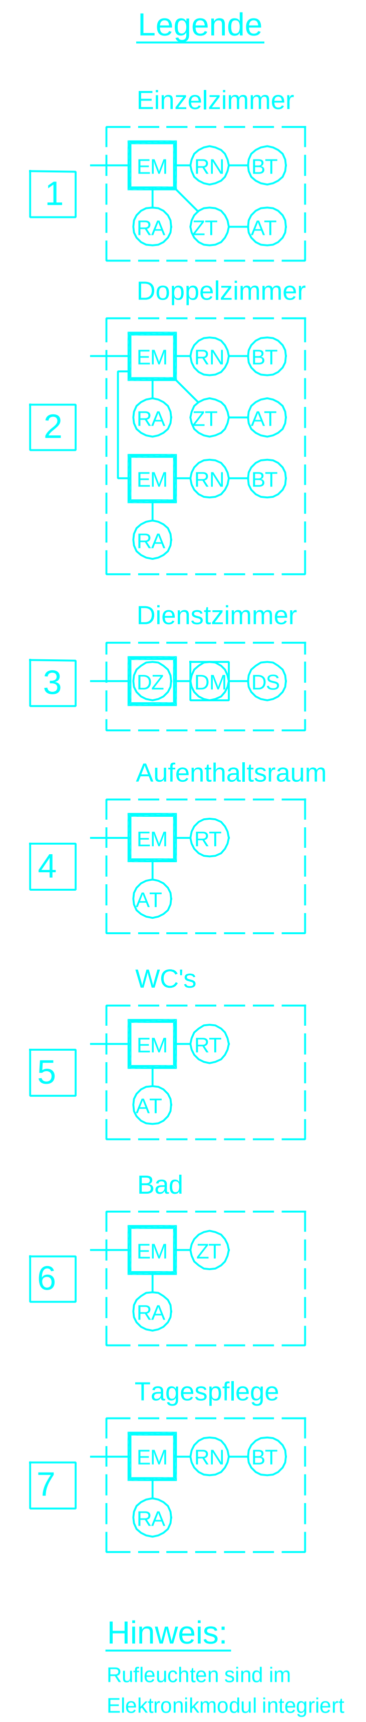

Alle Leitungen: Systemkabel LIY 2x1,5 + 12YV2x(2x0,6ST)Y

EM	Elektronikmodul	RA	Ruf-Abstelltaster
BA	Busabschlussweiche	RN	Ruftaster mit Nebensteckkontakt
TA	Telefonanschaltrelais	RT	Ruftaster
DM	Displaymodul	ZT	Zugtaster mit Beruhigungslampe
BT	Birnentaster	PT	Pneumatischer Taster
AT	Abstelltaster	GZ	Gruppenzentrale
DS	Dienst-Selektionsmodul	NG	Netzgerät
DZ	Elektronikmodul		

Datum	21.11.02
Bearb.	Karakus
Gepr.	
Zustand / Änderung / Datum / Name / Norm	

Altenpflegeheim
Kaiserslautern

Urspr. | Ers.f. | Ers.d.

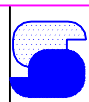

Ingenieurbüro
Schickle & Partner
Schönauer Str.6, 68775 Ketsch
Tel.06202 692069 Fax.06202 692068

Strangschema
Lichtrufanlage
Übersicht

Projekt-Nr.: 2-0211
Zeichn.-Nr.: St-RUF-01
Blatt 01
-- Bl.