

# Kabeltrassen

Steuerkabel für Torsprechtstelle  
und Stromversorgung 230V  
für Schrankenanlage

Telefonzuleitung (alternativ)


Elektro-Zuleitung

## LEGENDE Aussenbeleuchtung

- ⊗ Bodeneinbaustrahler
- ⊗ Pollerleuchten Höhe 1m
- ⊗ 1x70W HIT im Umgang
- ⊗ Mastleuchten Höhe 4 m mit Spiegel
- ⊗ Wandleuchte IP65
- ⊗ Nurglasleuchte bis 100 W, IP65

## LEGENDE E-Installation

- ⚡ Bewegungsmelder
- ⚡ Steckdose 230V
- ⚡ Ender /Potentialausgleich Anschluss
- ⚡ Elektroanschluss für Werbung
- ▭ VT=1,2 x 0,4 m

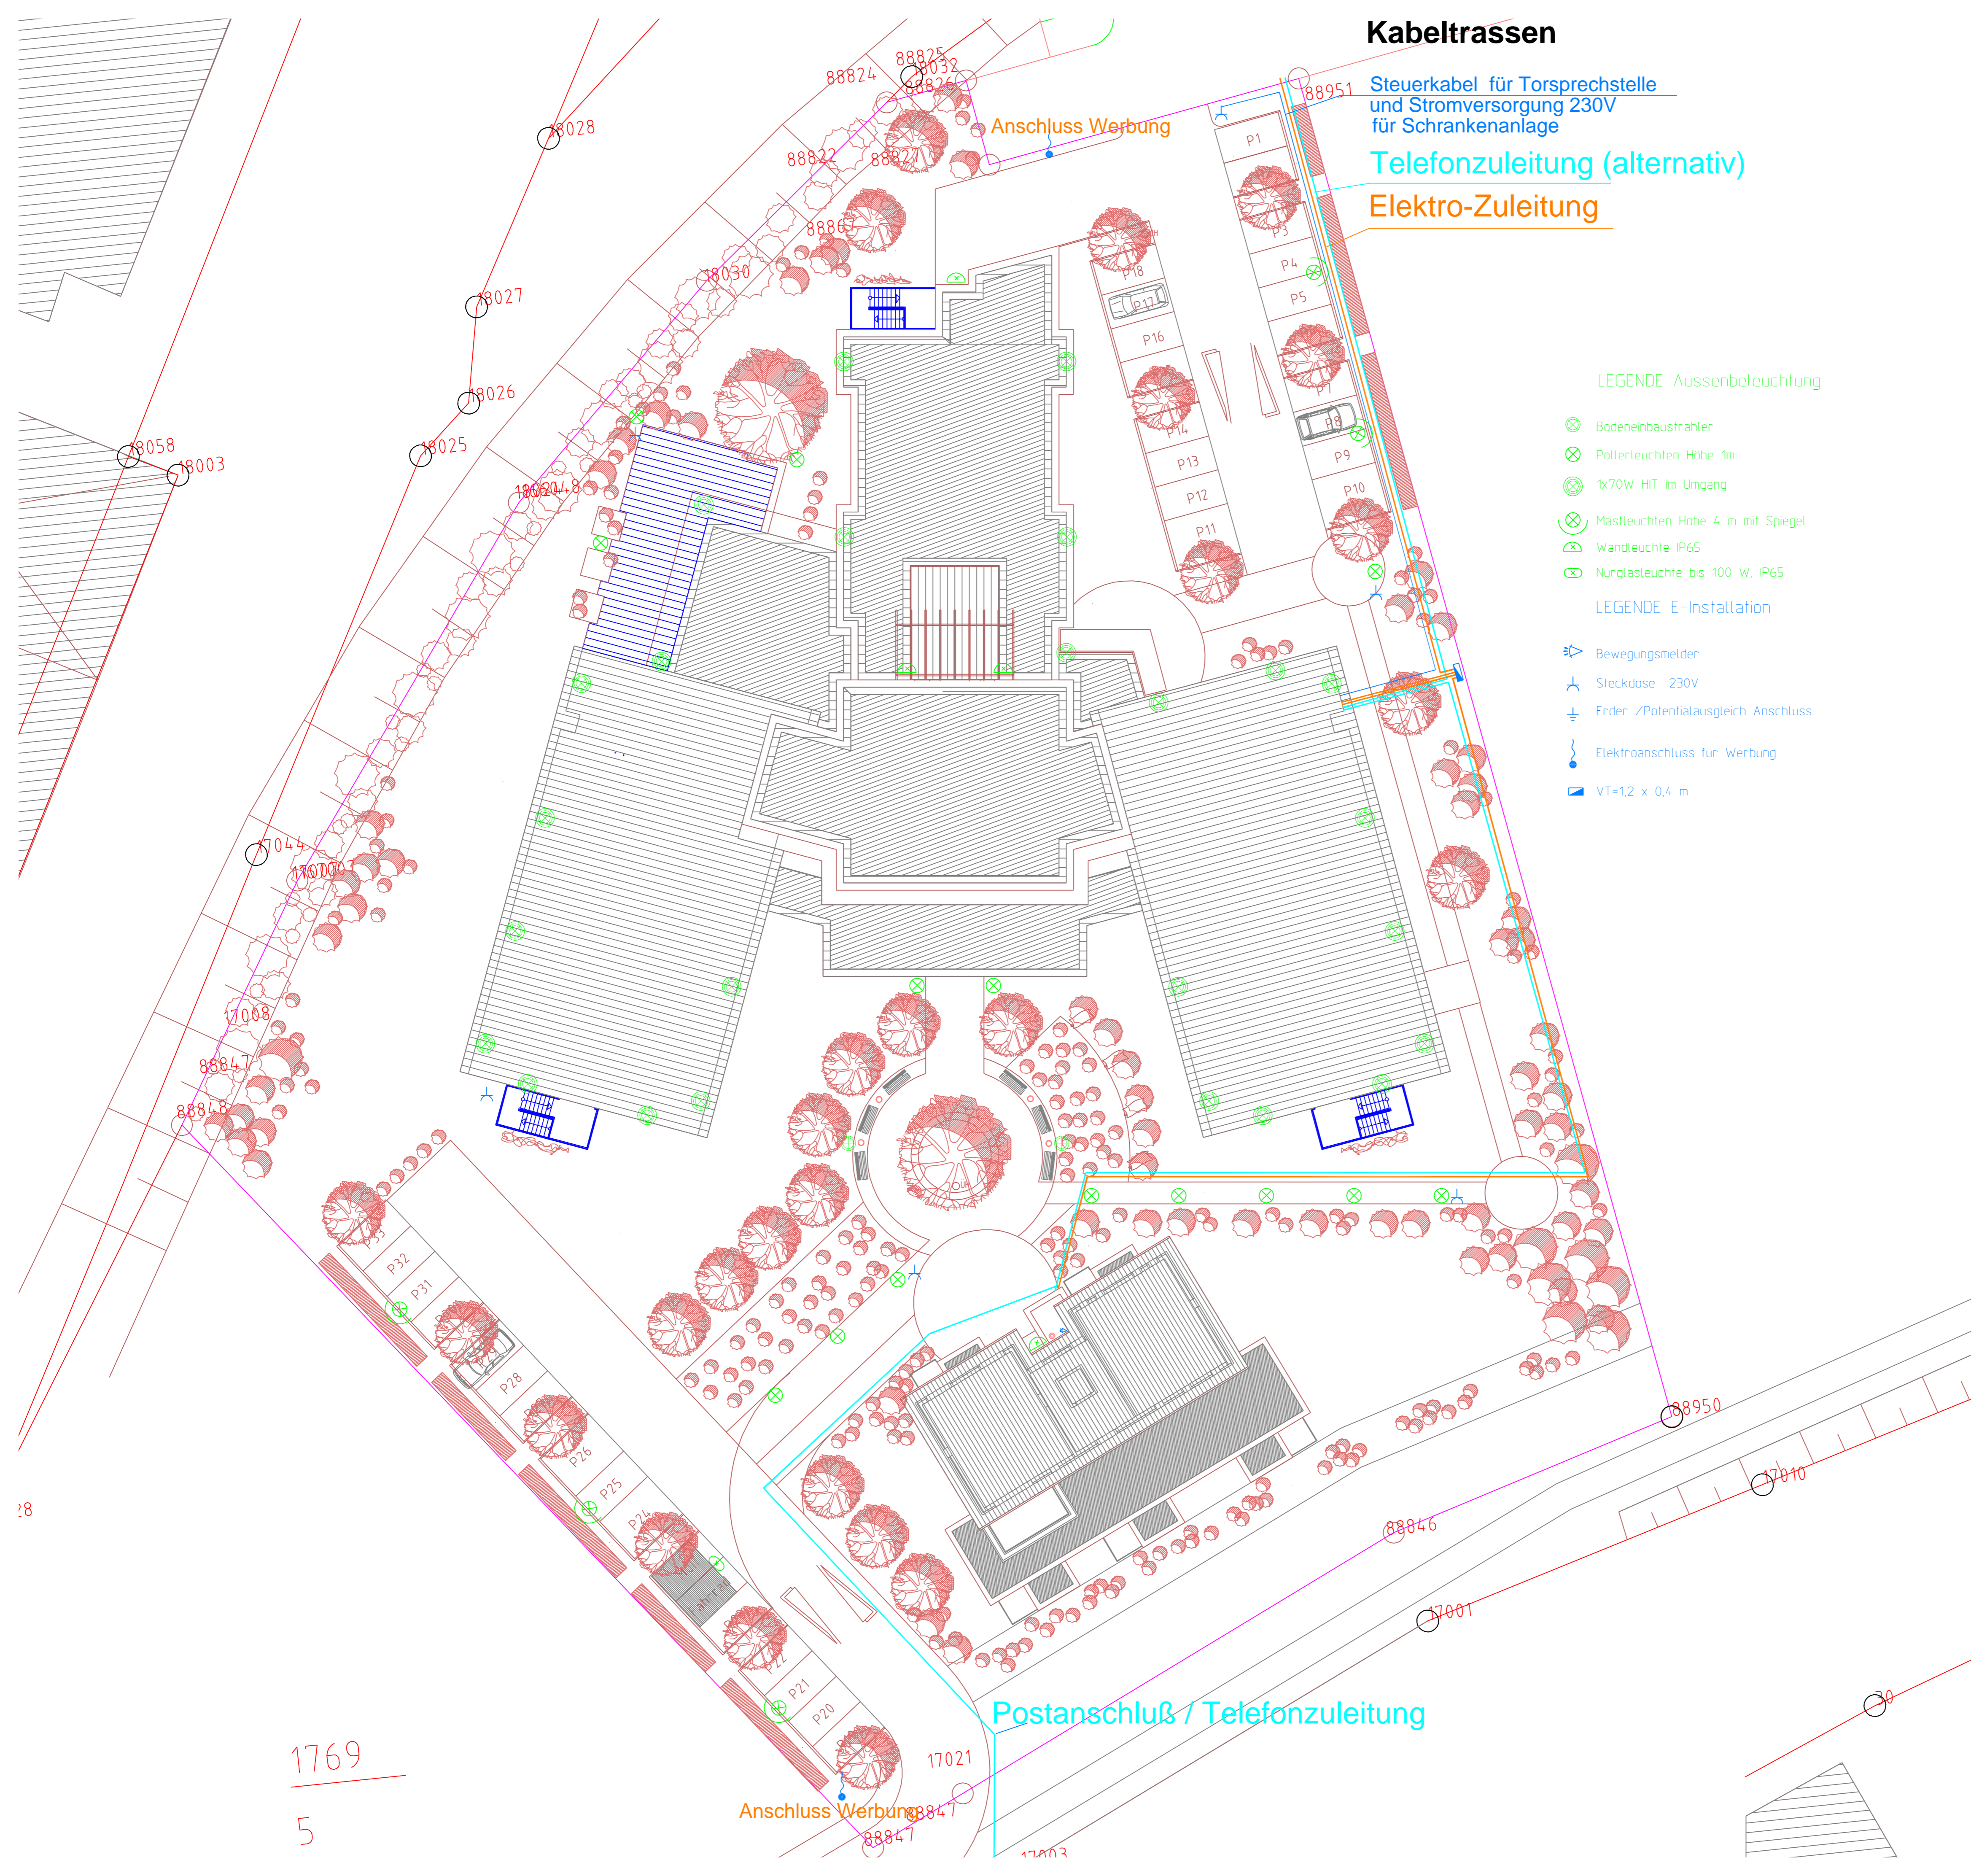

1769

5

Anschluss Werbung

Postanschluß / Telefonzuleitung